


Kv. Fastighetsboken 1

Lokal - 131,9 m²



Lägenhetstyp avser:

Lokal "Röd" Magistratsvägen 14 C

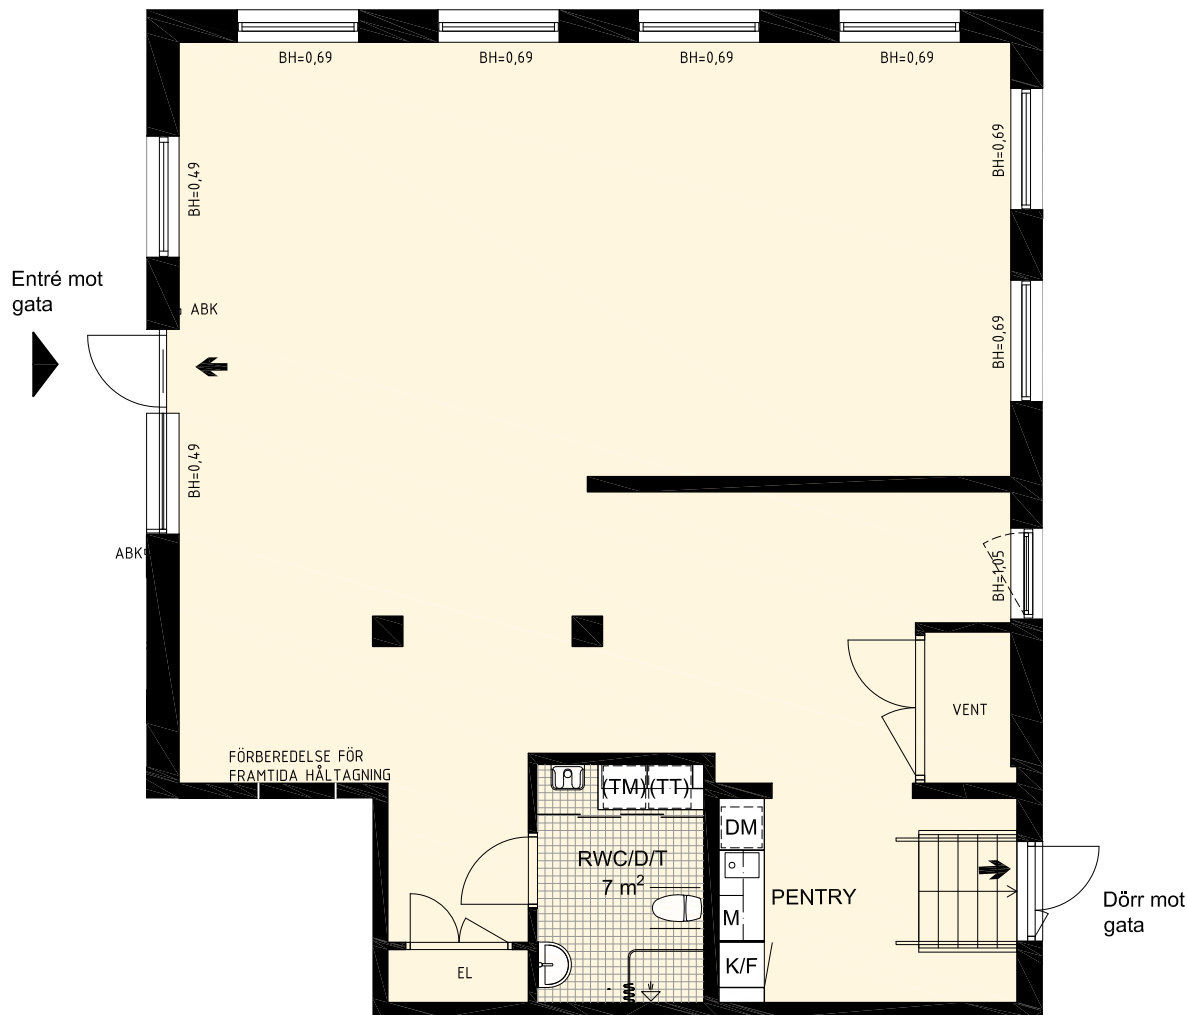

Layoutskiss - ca 132 kvm

Skala 1:100

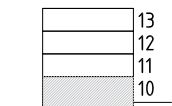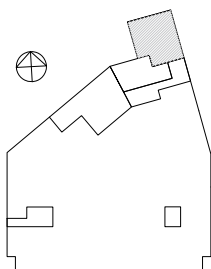

K/F	Kylskåp/Frys	DM	Diskmaskin
M	Mikrovågsugn	EL	Elcentral
(TM)	Plats för tvättmaskin	Vent	Ventilationscentral
(TT)	Plats för torktumlare	= ABK	Armabågskontakt
	Utslagsback		
	Utrymningsväg		Entré

BH=X,XX Bröstningshöjd i meter

Med reservation för ändringar och eventuella tryckfel