




2BK

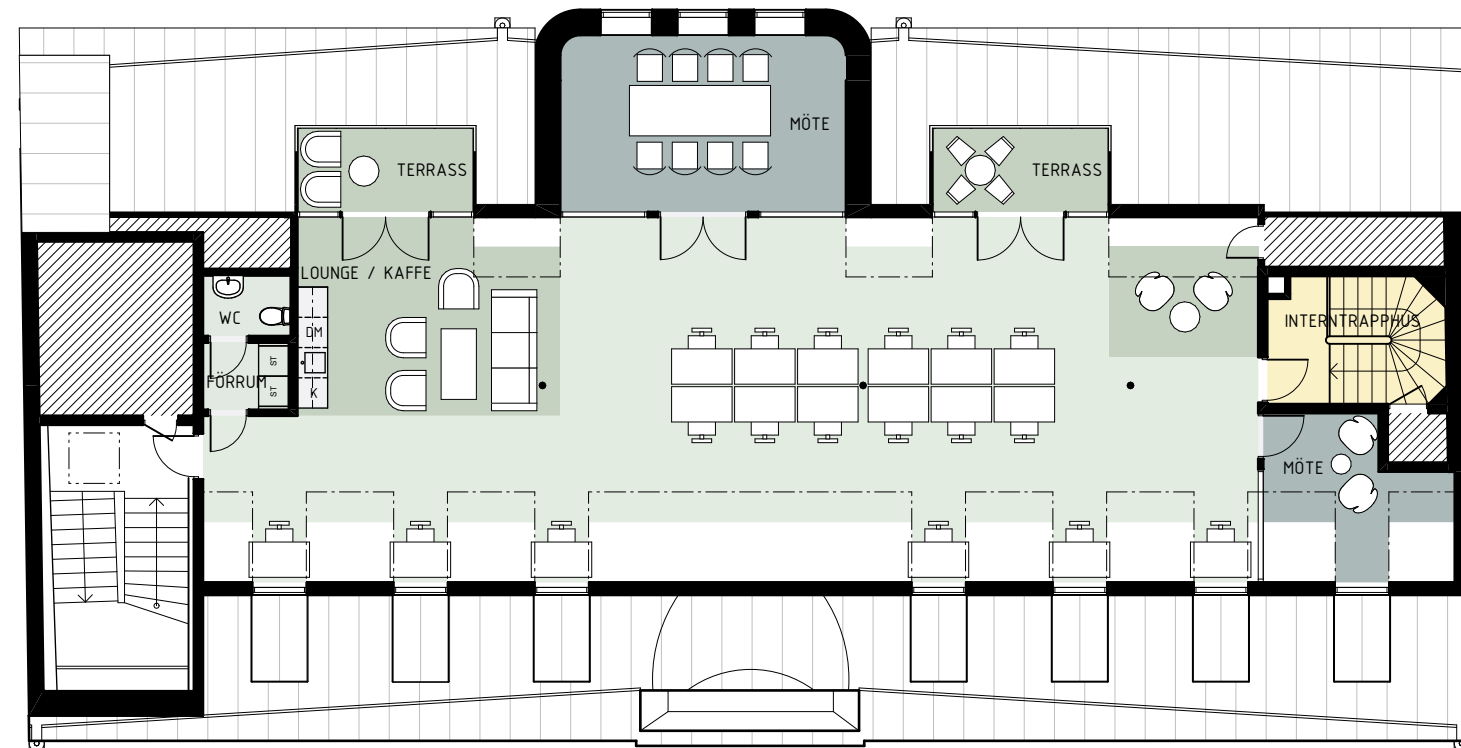

VINDSPLAN

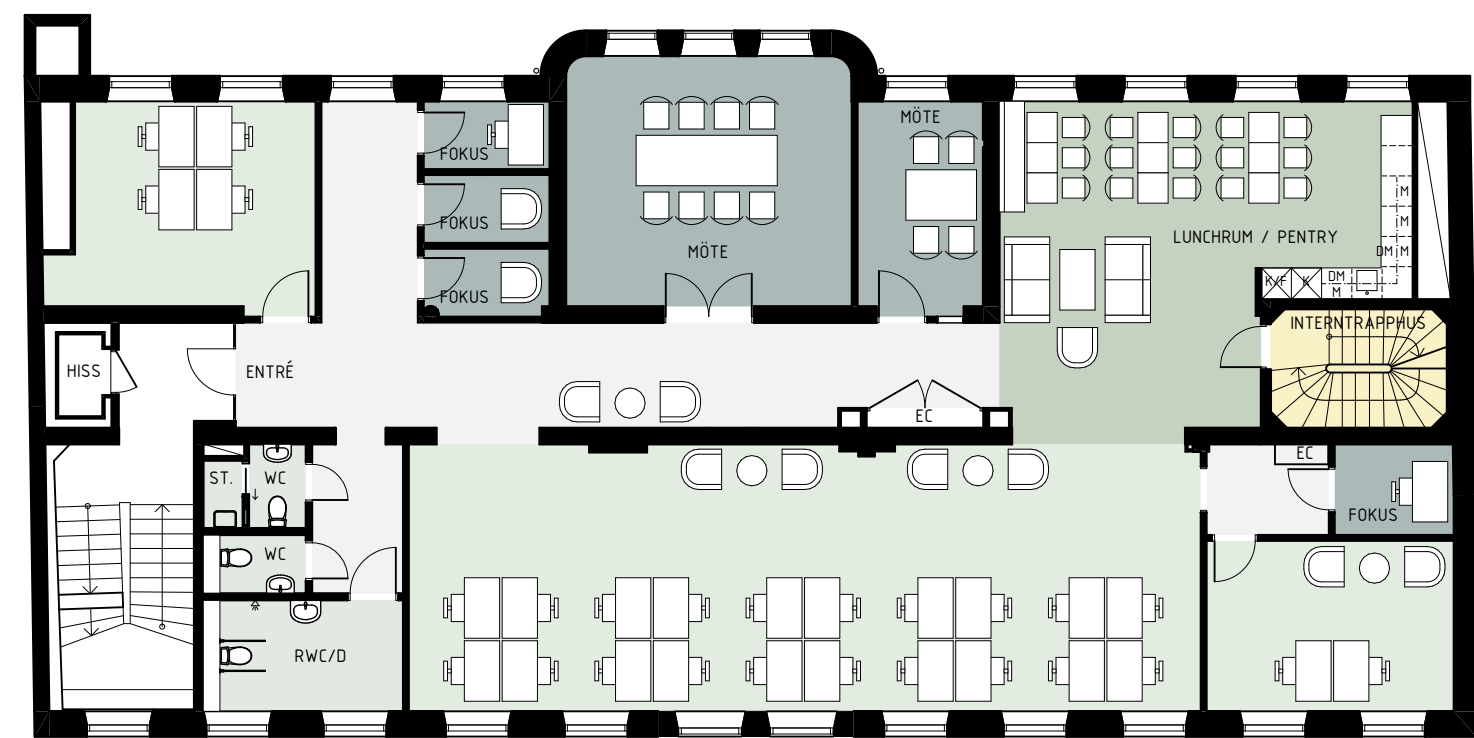

PLAN 4TR.

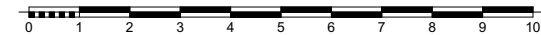

RÖRSTRAND 32

FÖRSLAG KONTORSLOKAL 300+157m² / SKALA: 1:150 / 2024-05-16 / JH

2BK ARKITEKTER / SWEDENBORGSGATAN 2 / 118 48 STOCKHOLM / + 46 8 518 179 00 / WWW.2BKA.SE