
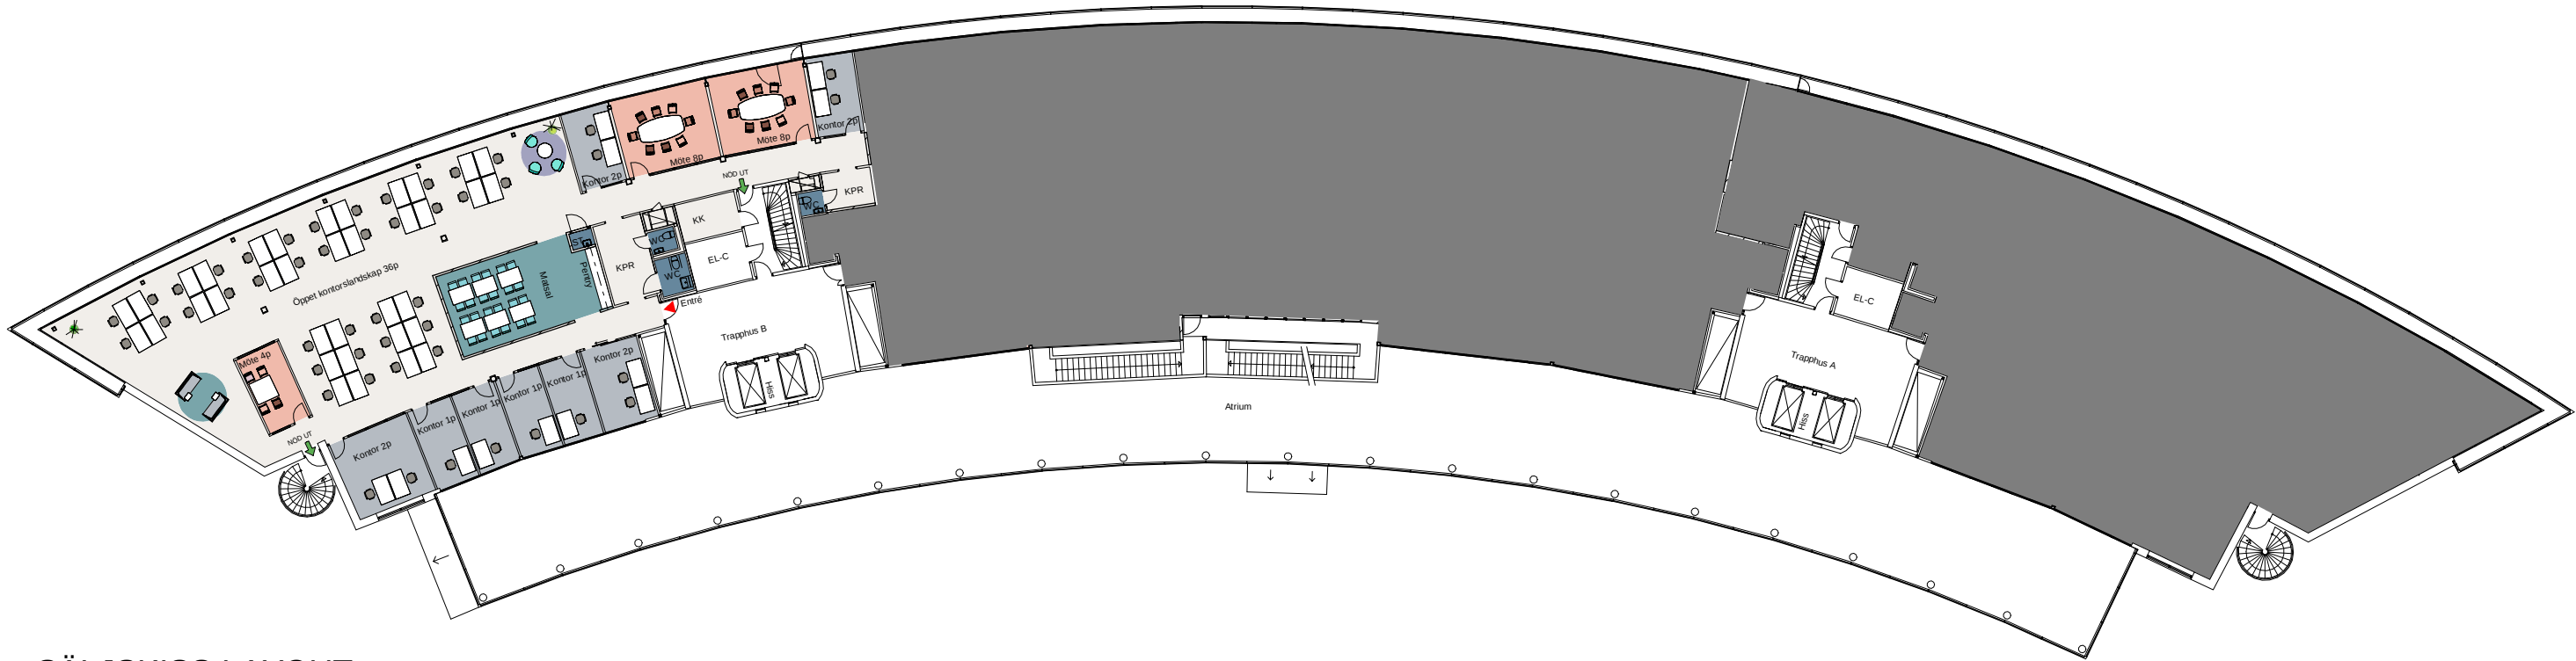


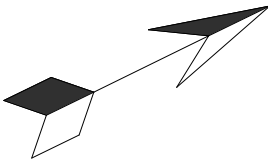

SÄLJSKISS LAYOUT

LOA Kontor 510m²

- Arbetsplatser i öppet landskap för Tot: 36pers.
- Arbetsplatser i kontorsrum för 1p Tot: 4pers.
- Arbetsplatser i kontorsrum för 2p Tot: 8pers.

Totat antal arbetsplatser : 48pers
ca:10 m²/ person

- 2st Mötesrum 8p
- 1st Mötesrum 4p
- Pentry och matsal 30p

