



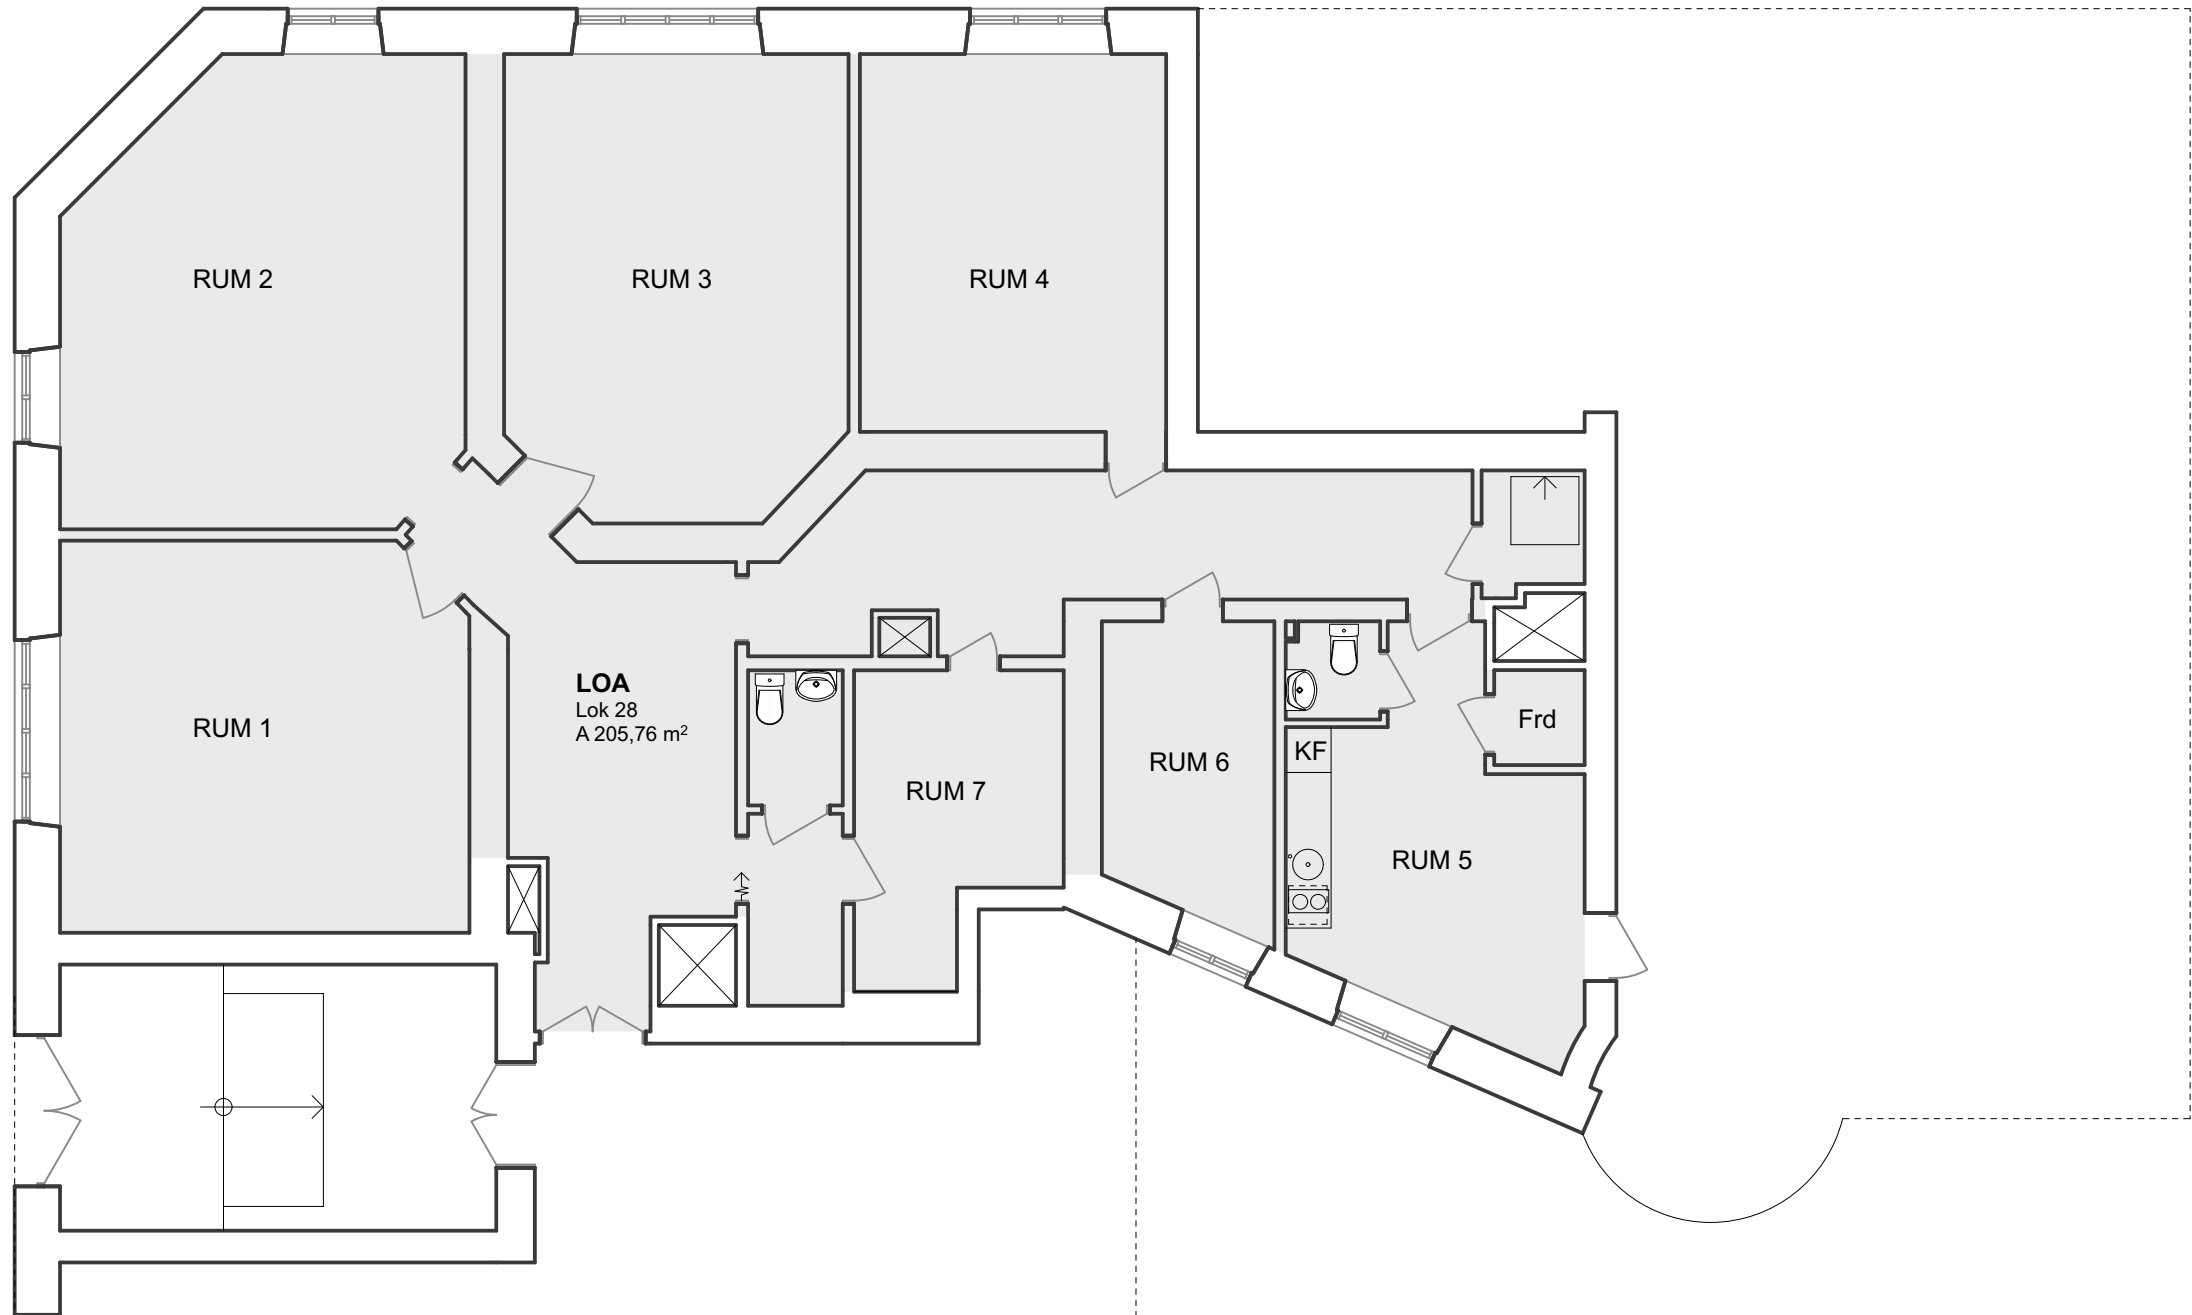

SAMMANFATTNING	
Lokal 28	
LOA enl ritning	205,8 m
Justering pga tjocka väggar	-4,0 m2
SUMMA LOA	202 m2



Kindbovägen 12 435 30 MÖLNLYCKE
Tel: 031-88 32 02 Mail: tomas.hedberg@radaark.se

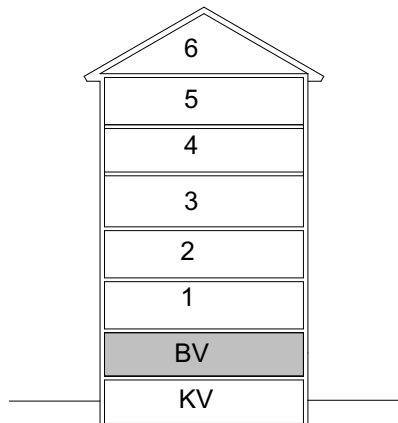

SKALA
1:100

Mätvärd yta, Area enl SS 21054:2020
Justering för ventilationskanaler, mm
se mätbrev enligt bilaga.

UPPDRAG NR:
2016713

DATUM
2023-10-31

HANDLÄGGARE:
Tomas Hedberg

LORENSBERG 59:10
GÖTABERGSGATAN 24 Göteborg
Redovisning LOA
PLAN:

NUMMER
A2

BET