


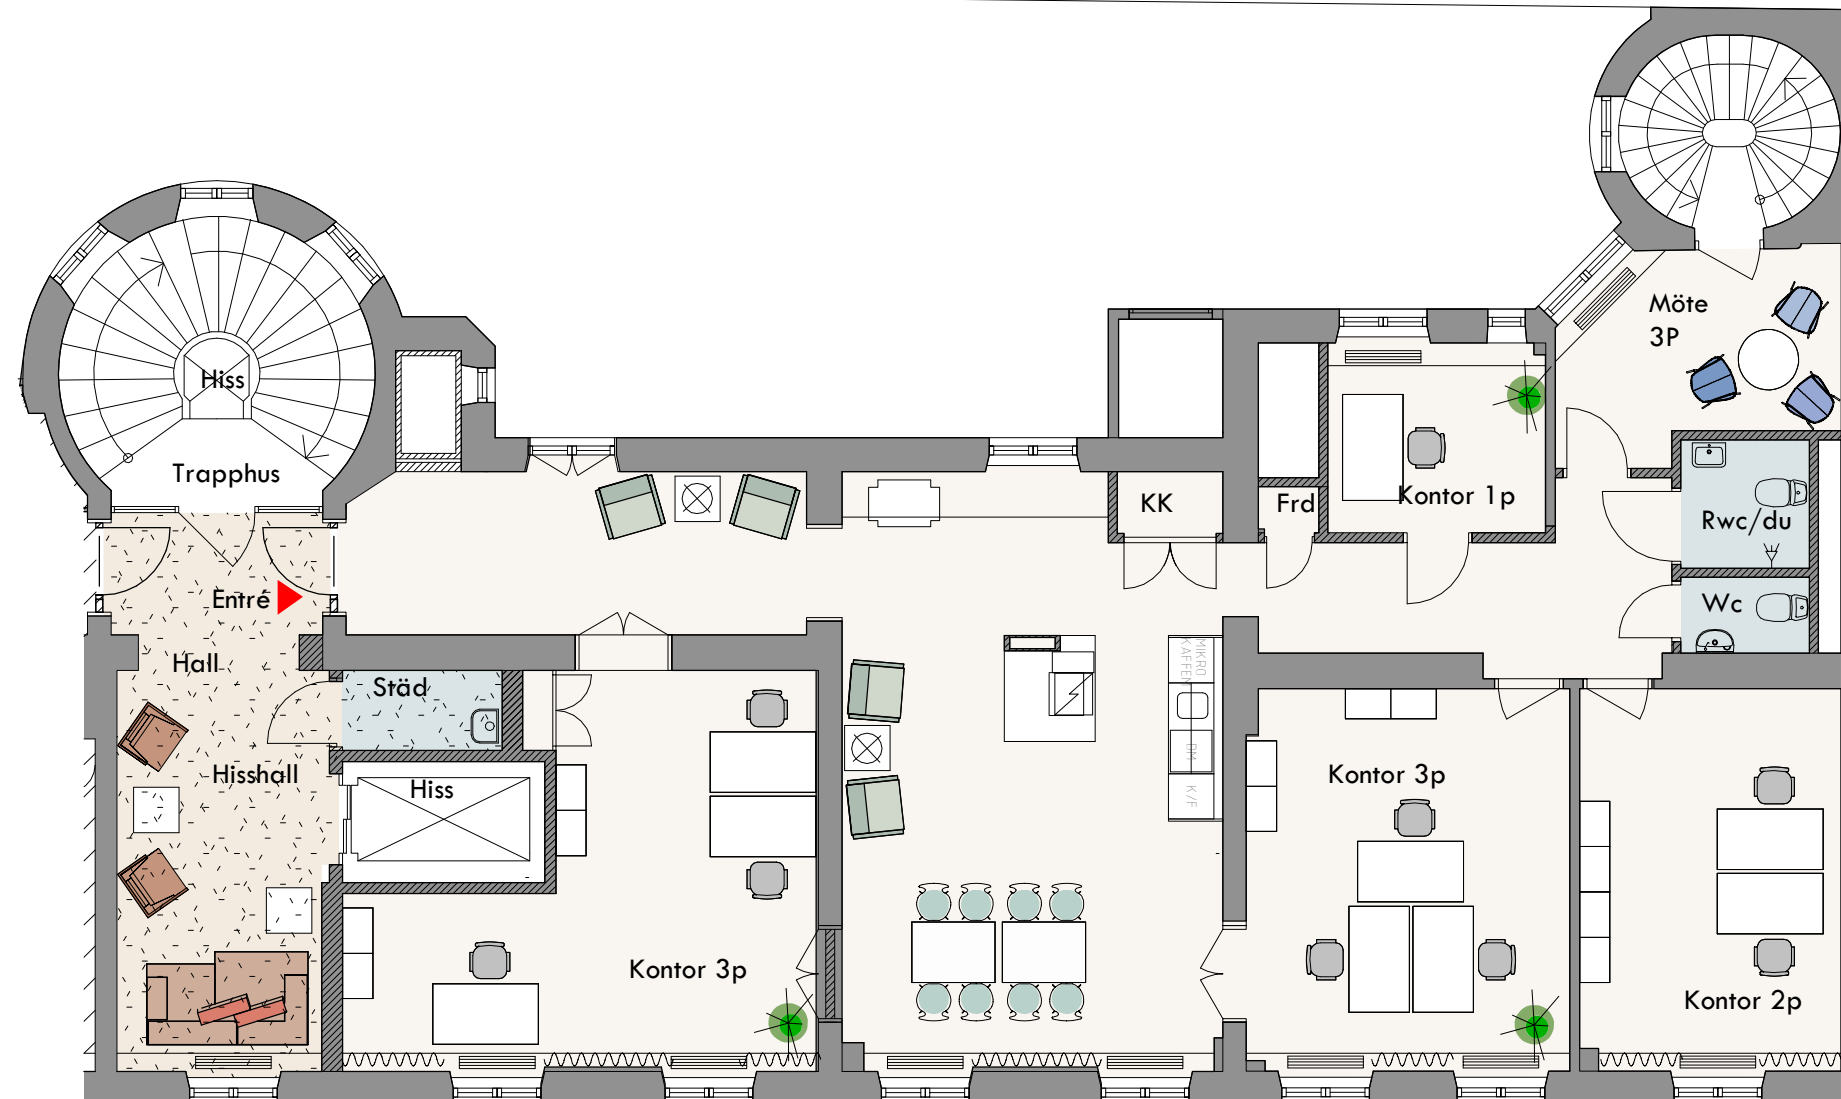

LOA 177m²

Ytan vid hisshallen delas med hyresgästen mittemot.

9 fasta arbetsplatser
1 mötesrum 3p

Inritade skrivbord är 1400x800