

Inplaceringskiss - Plan 2 (Ötr, entréplan) totalt ca 98 kvm, 10 arbetsplatser


Projektnr. 670 824

KV. SUMPEN 14
PLAN 2 (Ötr, entréplan)

Totalt 10 arbetsplatser, varav:
- 10 arbetsplatser i öppet landskap

Intern del
- 1 konferensrum á 6 platser
- 1 konferensrum á 4 platser

LOA (ca): 98 kvm

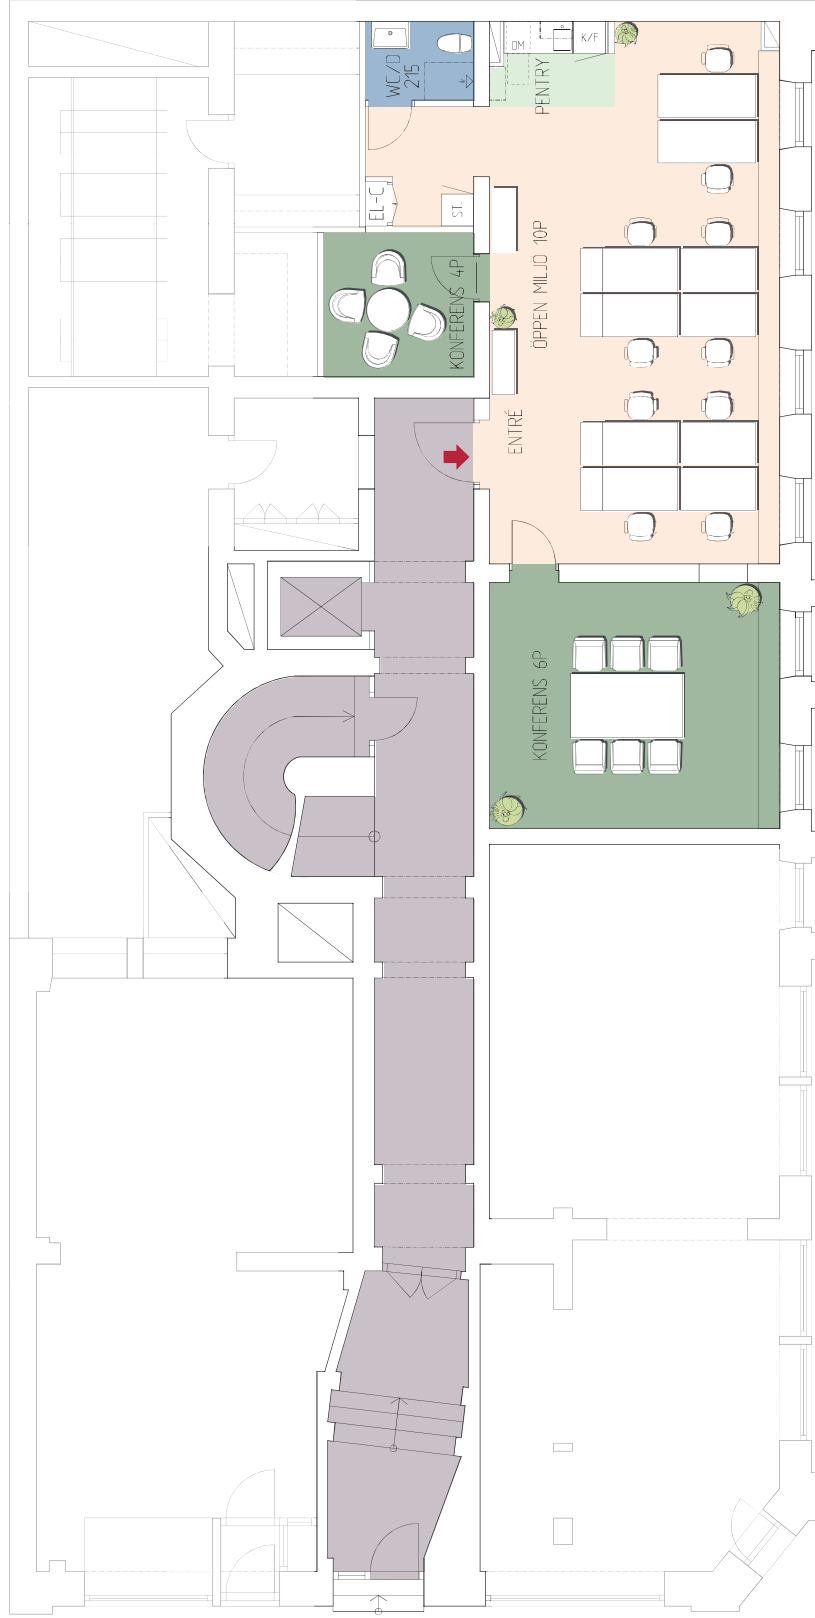

NORRLANDSGATAN

LÄSTMÄKARGATAN

NORR



5 m

SKALA 1:100/A3

tema:
PROJEKTERING