


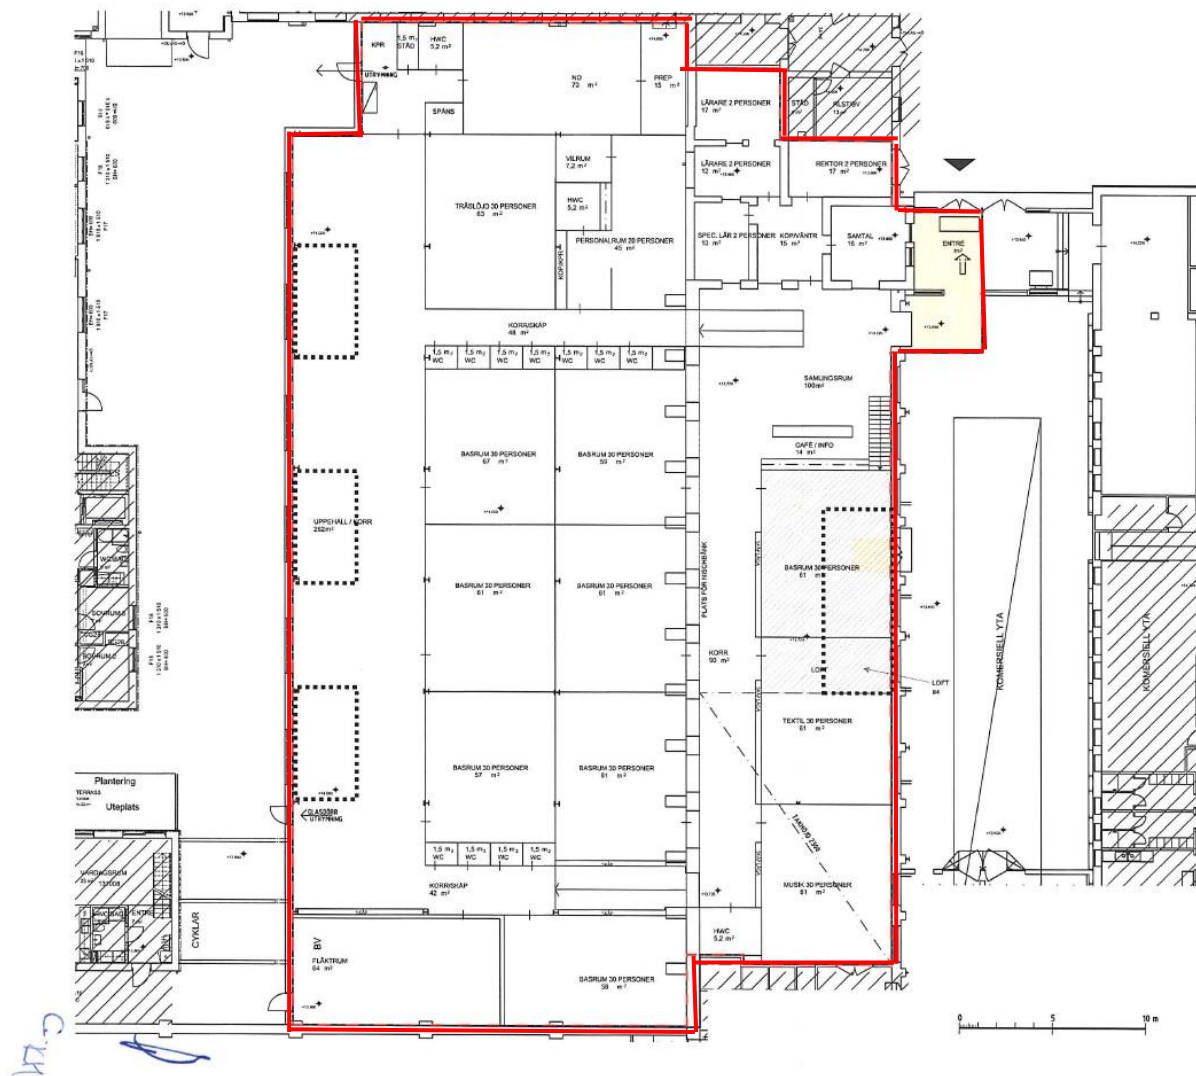

**Semrén+
Månsson**

Ventilation är dimensionerad
för totalt 300 personer.
Rummen dimensioneras efter
angivet personantal.

Lavallhallens ytor som ska
frånträdas

Ytor för grupprum
regleras i avtal med
annan part.

TOTAL YTA INKL LOFT CA 1752 KVM

TURBINHALLEN SKOLA
SKALA 1:200 A3
SKISS DAT 17-03-30