

LOKALSKISS

Arbetsplatser 100st
(Inritade skrivbord är 1400 x 800 mm)

Tillfälliga arbetspatser/projektbord 20st

Focus/Tel 12st

Möte 16p 1st
Möte 12p 1st
Möte 8p 2st
Möte 6p 6st
Möte 4p 5st




OBS! Detta är en skiss och samtliga symboler skall ses som en symbol för att visa en funktion, viss anpassning av inredning krävs vid slutgiltid möblering.

Läget på inritade väggar, glaspartier och andra byggnadsdelar på denna ritning kan behöva justeras något beroende på fastighetens konstruktion och befintliga installationers läge.



Kv Gångaren 10

Hus A, Plan 9 Hela planet

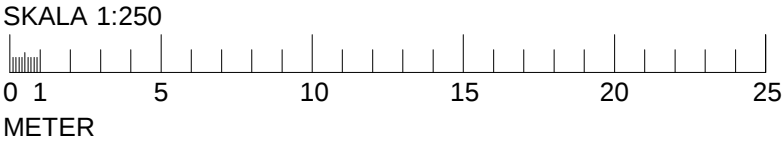

2025-04-30

Skala 1 : 250

