


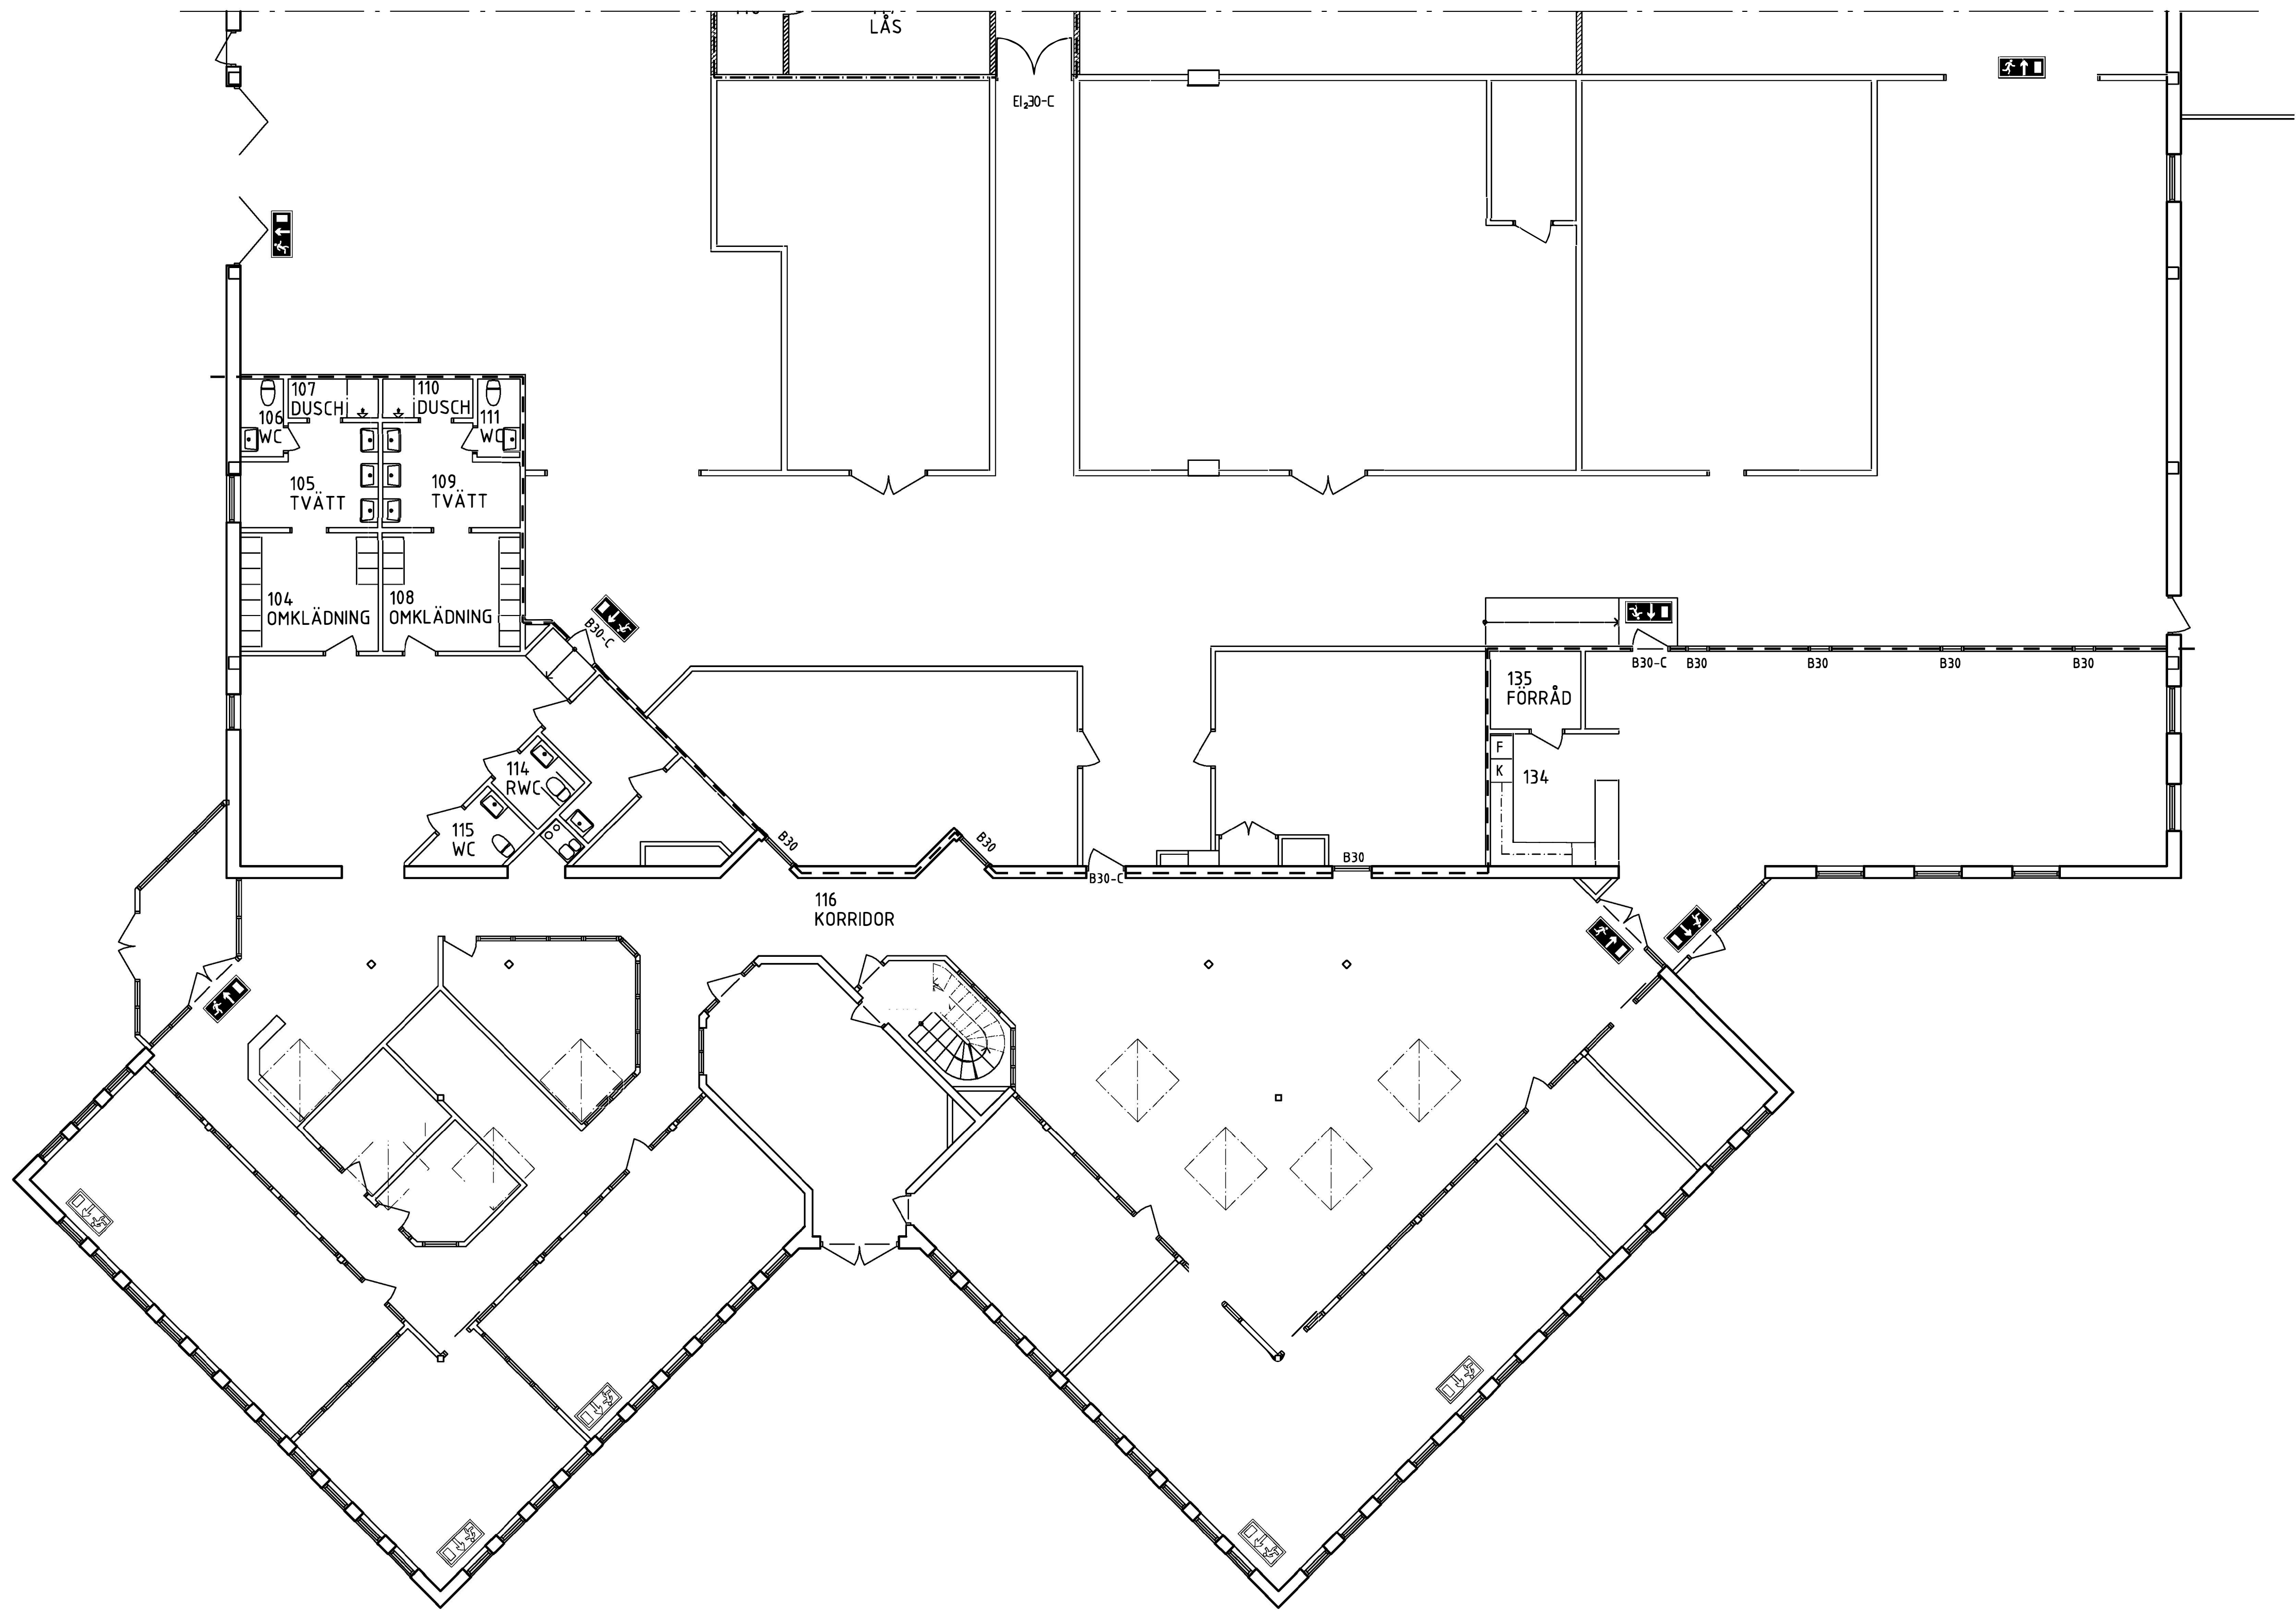

FÖRKLARINGAR

BYGGNAD I BRANDTEKNISK KLASS BR 3.

--- BRANDCELLSGRÄNS B30.

- - - BRANDCELLSGRÄNS EI30


GENOMLYST ELLER BELYST UTRYMNINGSSKYLT

EFTERLYSTANDE UTRYMNINGSSKYLT

NY BYGGNADSDDEL

NY DÖRR

BEF. DÖRR

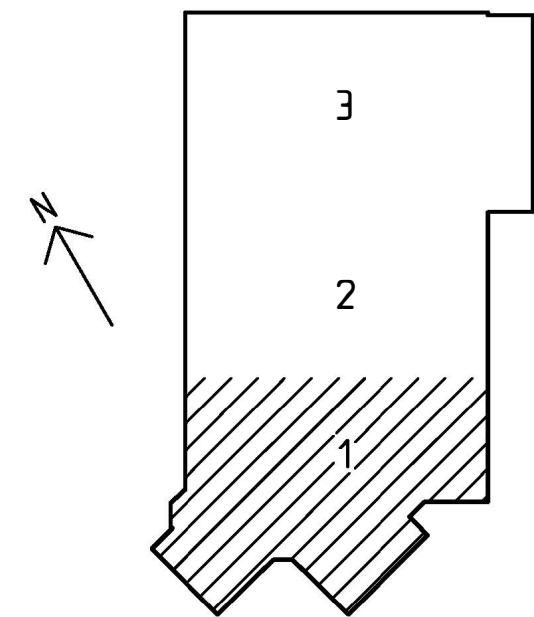

ORIENTERINGSGIFUR

OBS!
UPPRITNING HAR SKETT FRÅN BEFINTLIGT
RITNINGSUNDERLAG UPPRÄTTADE AV HANS I ERIKSON
ARKITEKTONTOR AB, RITNING A-0-2 DATERAD 1986.08.26
BYGGNADSLÖVSHANDLING. DETALJMÄTNING ÄR INTE UTFÖRD.
AVVIKELSER KAN FÖREKOMMA.

BET	ANT	ÄNDRINGEN AVSER	SIGN	DATUM
-----	-----	-----------------	------	-------

BYGGLOVHANDLING

Kv LAGERCHEFEN 2
ÖREBRO



CONORA CONSULT AB
VINTERGATAN 110, BOX 5926
700 05 ÖREBRO, 079-12 70 82

UPPDRAG NR 10 005	RITAD AV KL	HANDLÄGGARE KH
DATUM 2010-02-11	ANSVARIG KH	

OMBYGGNAD AV LOKALER

BOTTENPLAN, DEL 1

SKALA A3 1:200 A1 1:100	NUMMER A30-01-01	I BET
-------------------------------	---------------------	-------

