


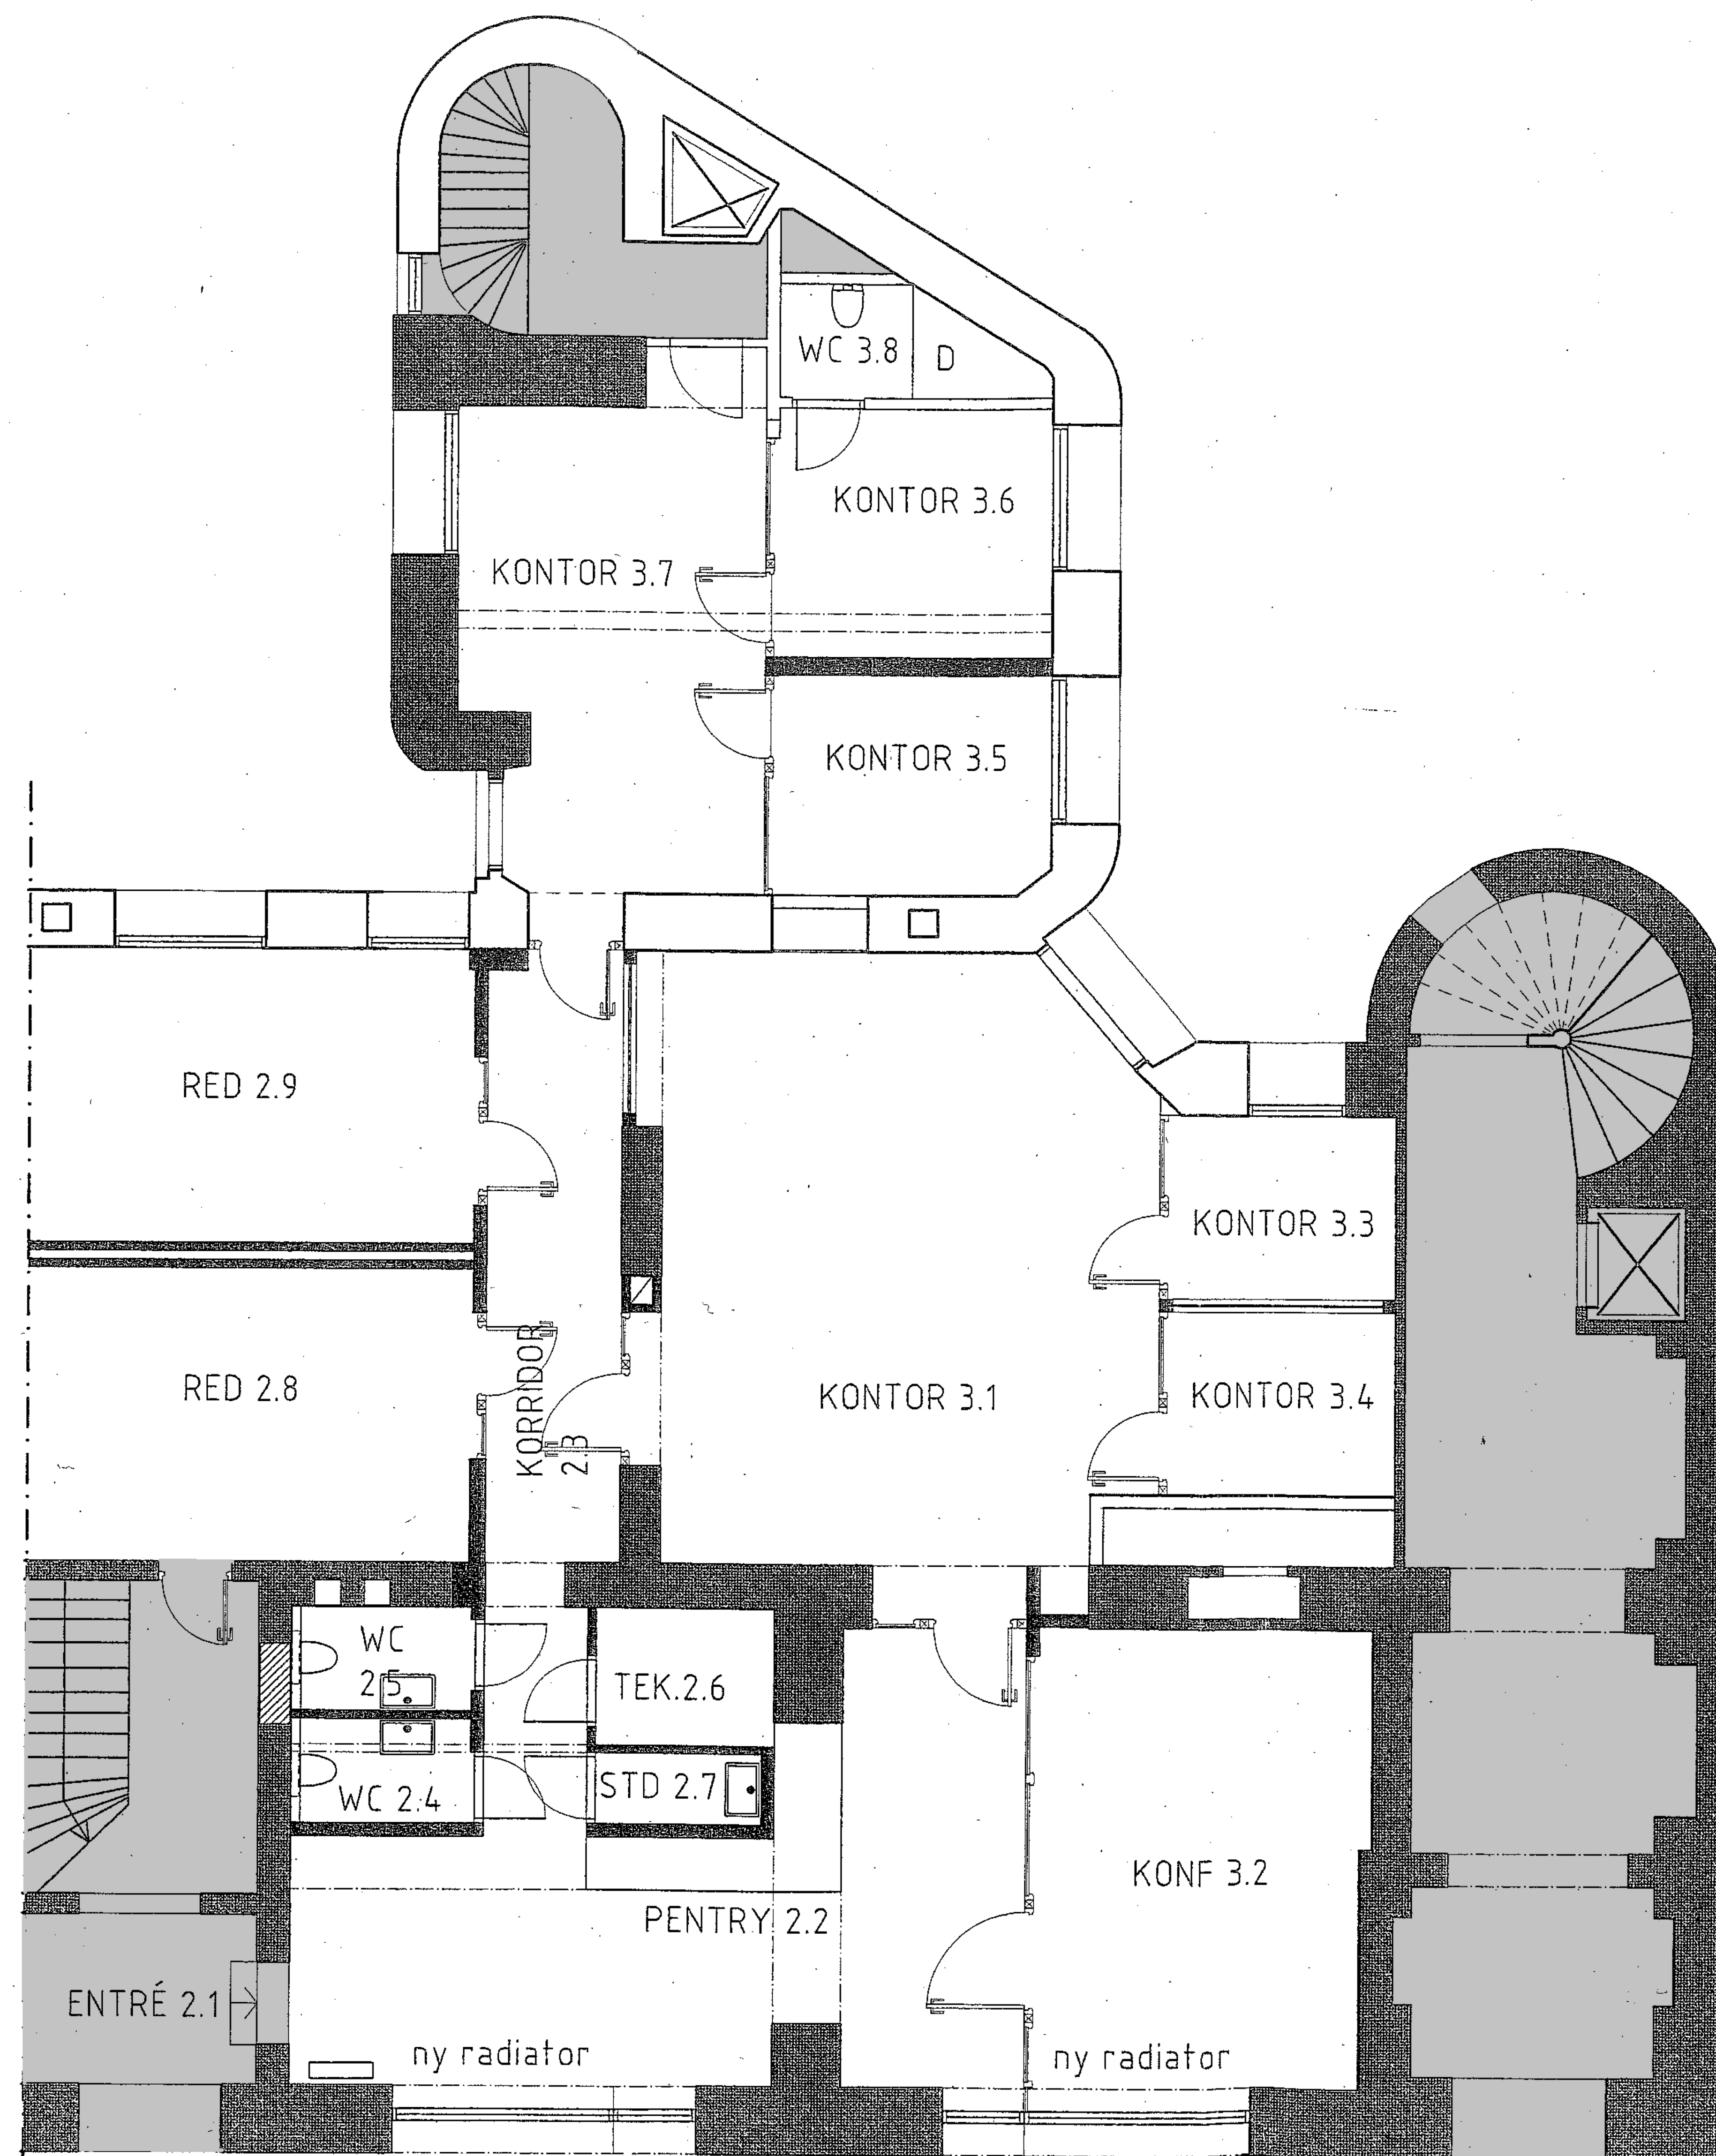

FÖRESKRIFTER
= FYLLDA VÄGGPARTIER
BETECKNAR LÄGE FÖR NY VÄGG

REV B 041209 ENL REV PM 041209
REV A 041207 ENL REV PM 041207

ANBUDSHANDLING

PANG STUDIOS
TOTALRENOVERING
DISPOSITIONSPÄN/KONTOR, NYA VÄGGAR

HUS&INREDNINGSBYRÅN

BOX 55 611
102 14 STOCKHOLM
08-407 06 00
info@inredningsbyran.com
www.inredningsbyran.com

HANDLÄGGARE: J.ANDERSSON
2004-12-01/CL

SKALA 1:100 | RITN. NR HH 101